


Bebauungsplan  
**Erweiterung an der Schulstraße**

Quelle: Auszug aus den Geobasisdaten des Landesamtes für Geoinformation und Landesvermessung Niedersachsen,  
© (2023)

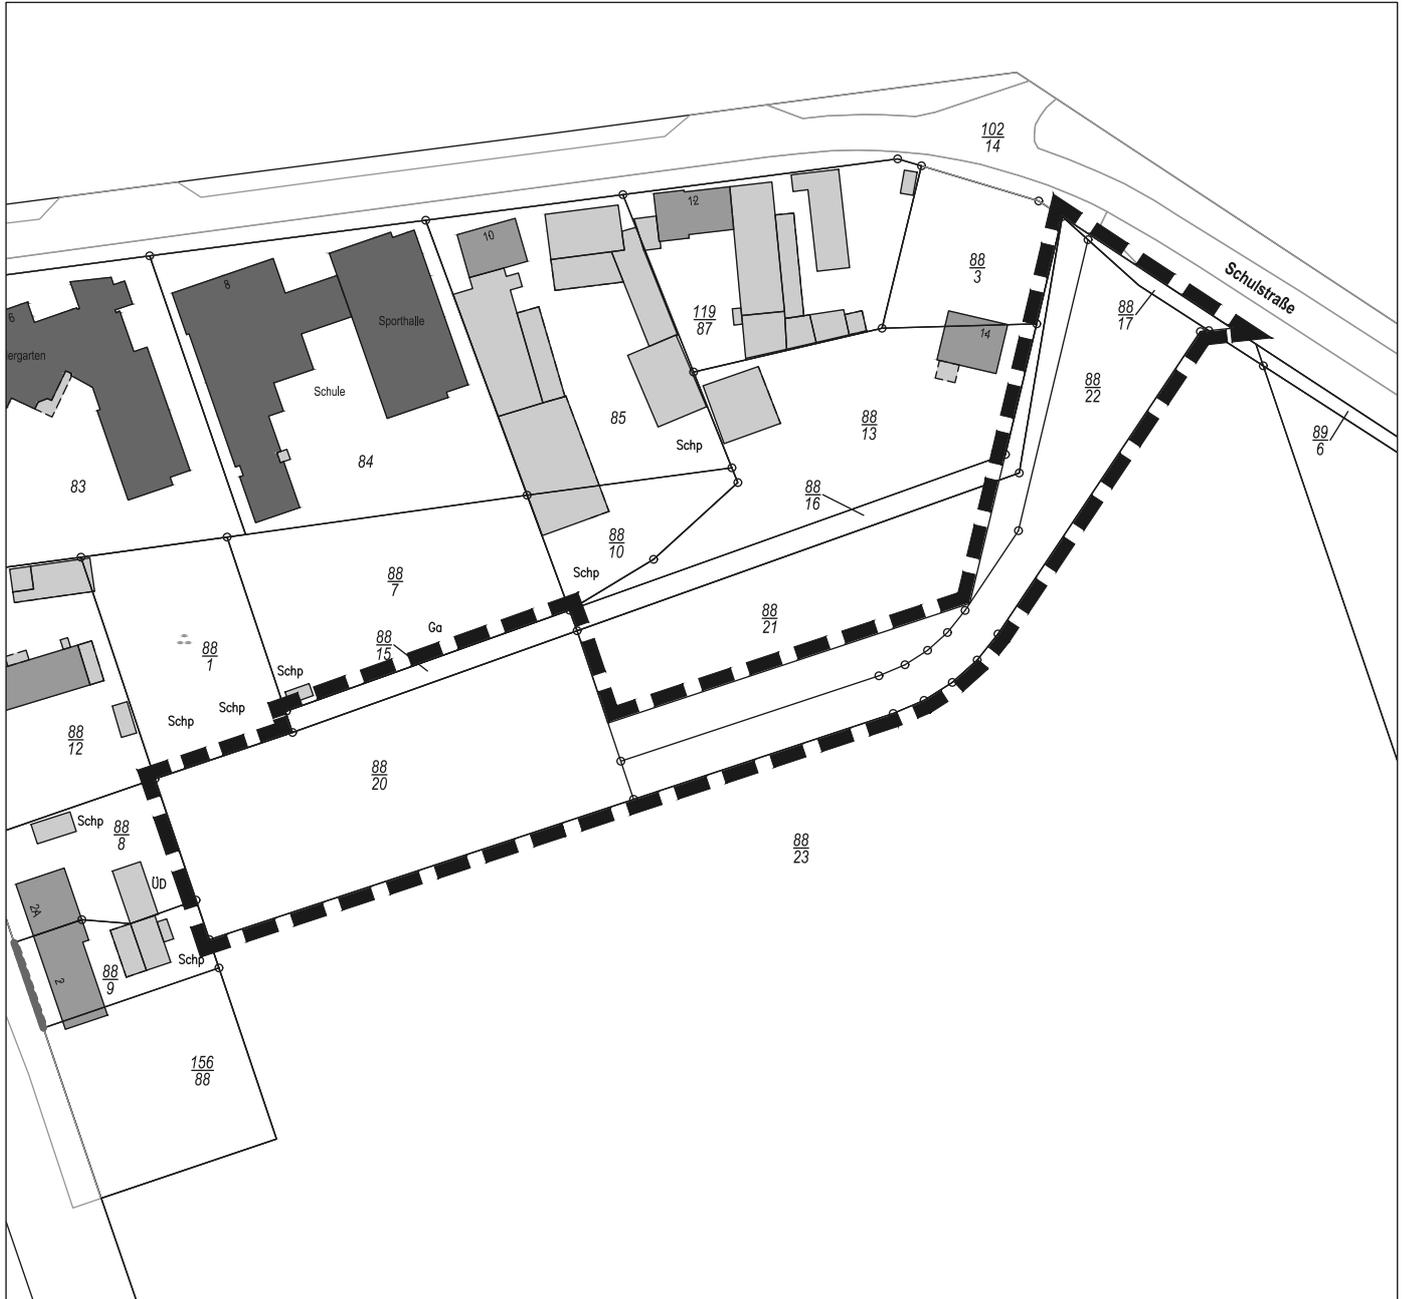

**Gebietsabgrenzung**



Das Plangebiet befindet sich im Südosten der bebauten Ortslage Groß Oesingen, wie dargestellt.