


Bebauungsplan
Gewerbe am Friedhof

Gebietsabgrenzung

Quelle: Auszug aus den Geodaten des Landesamtes für Geoinformation und Landesvermessung Niedersachsen,
© (2023)

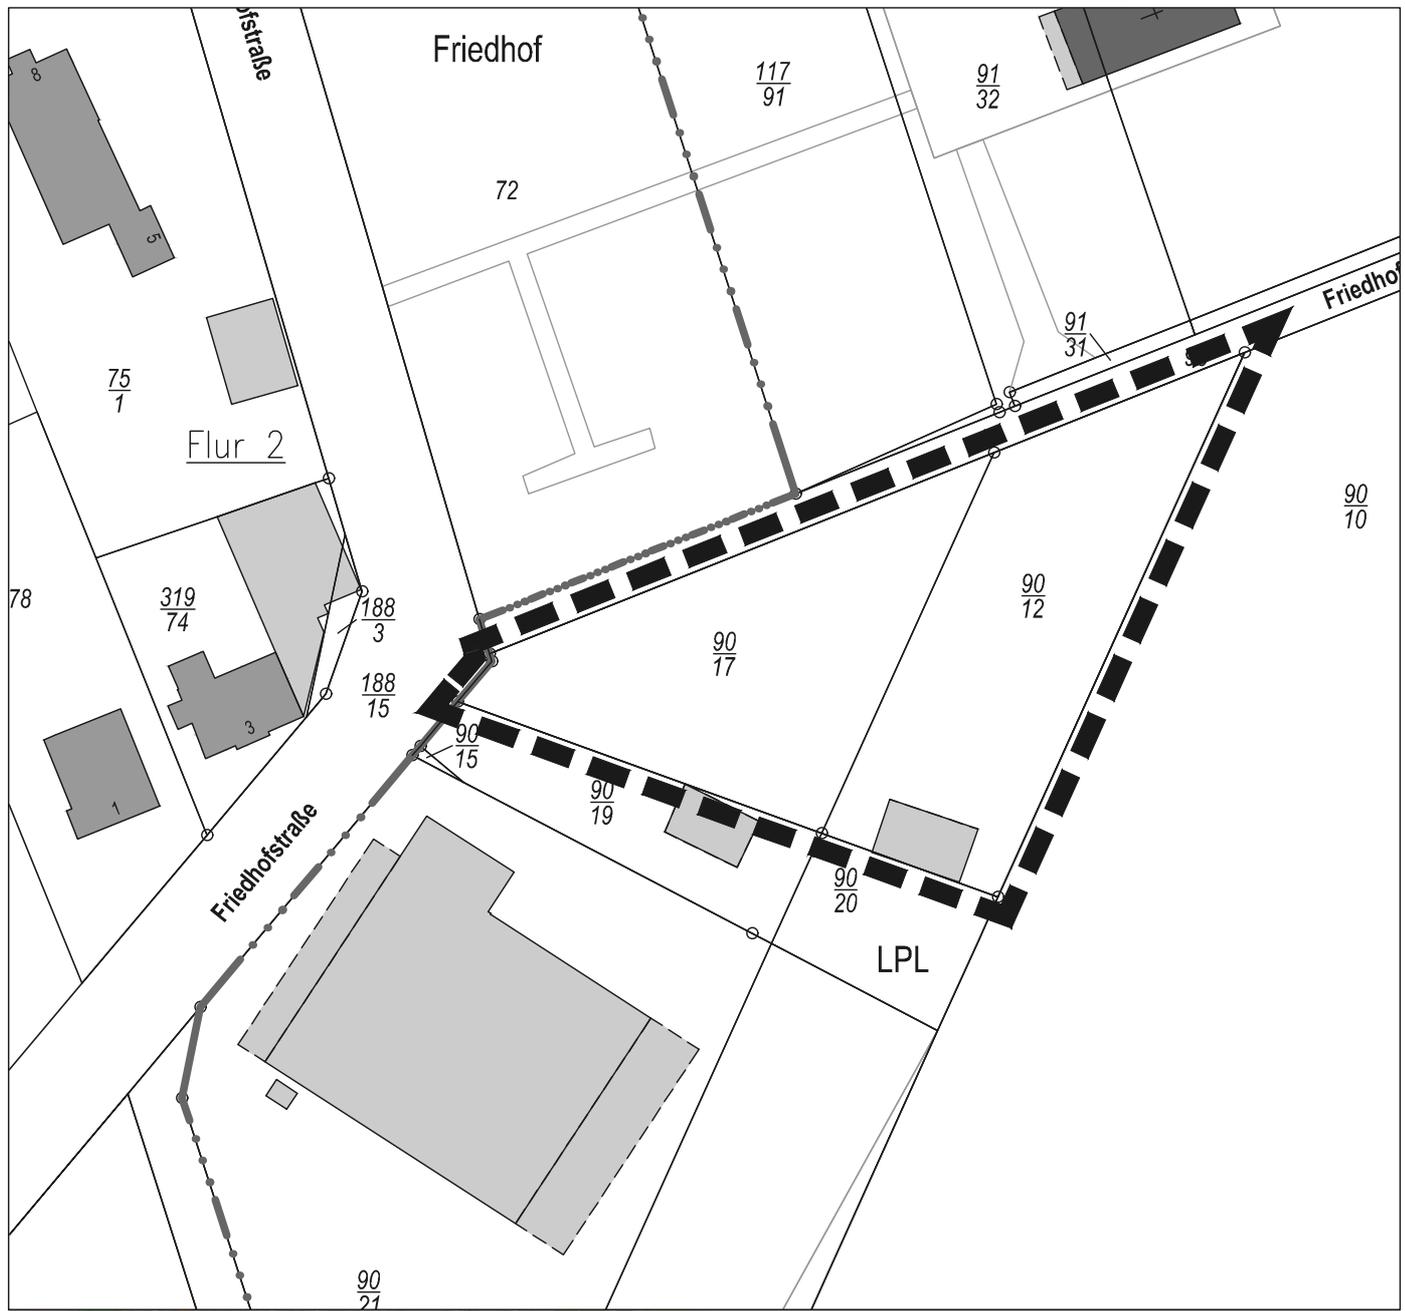

Das Plangebiet befindet sich im Osten der bebauten Ortslage Groß Oesingen, wie dargestellt.