
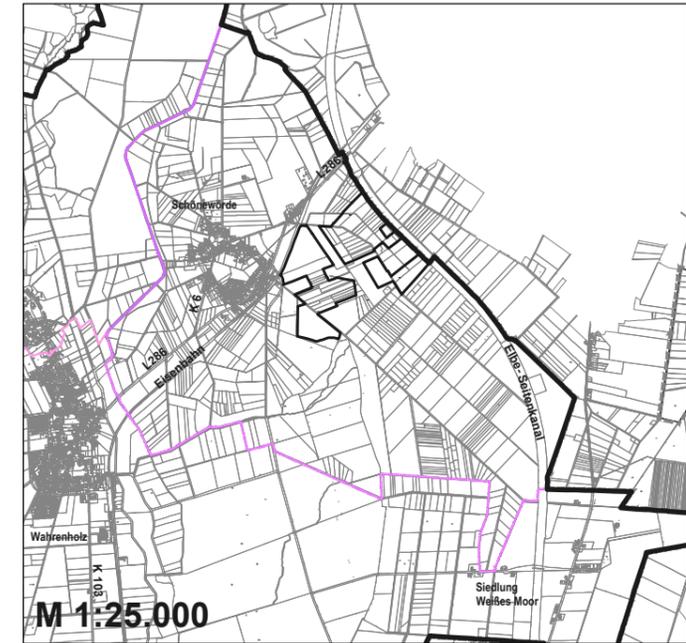


# Samtgemeinde Wesendorf

## Flächennutzungsplan 46. Änderung

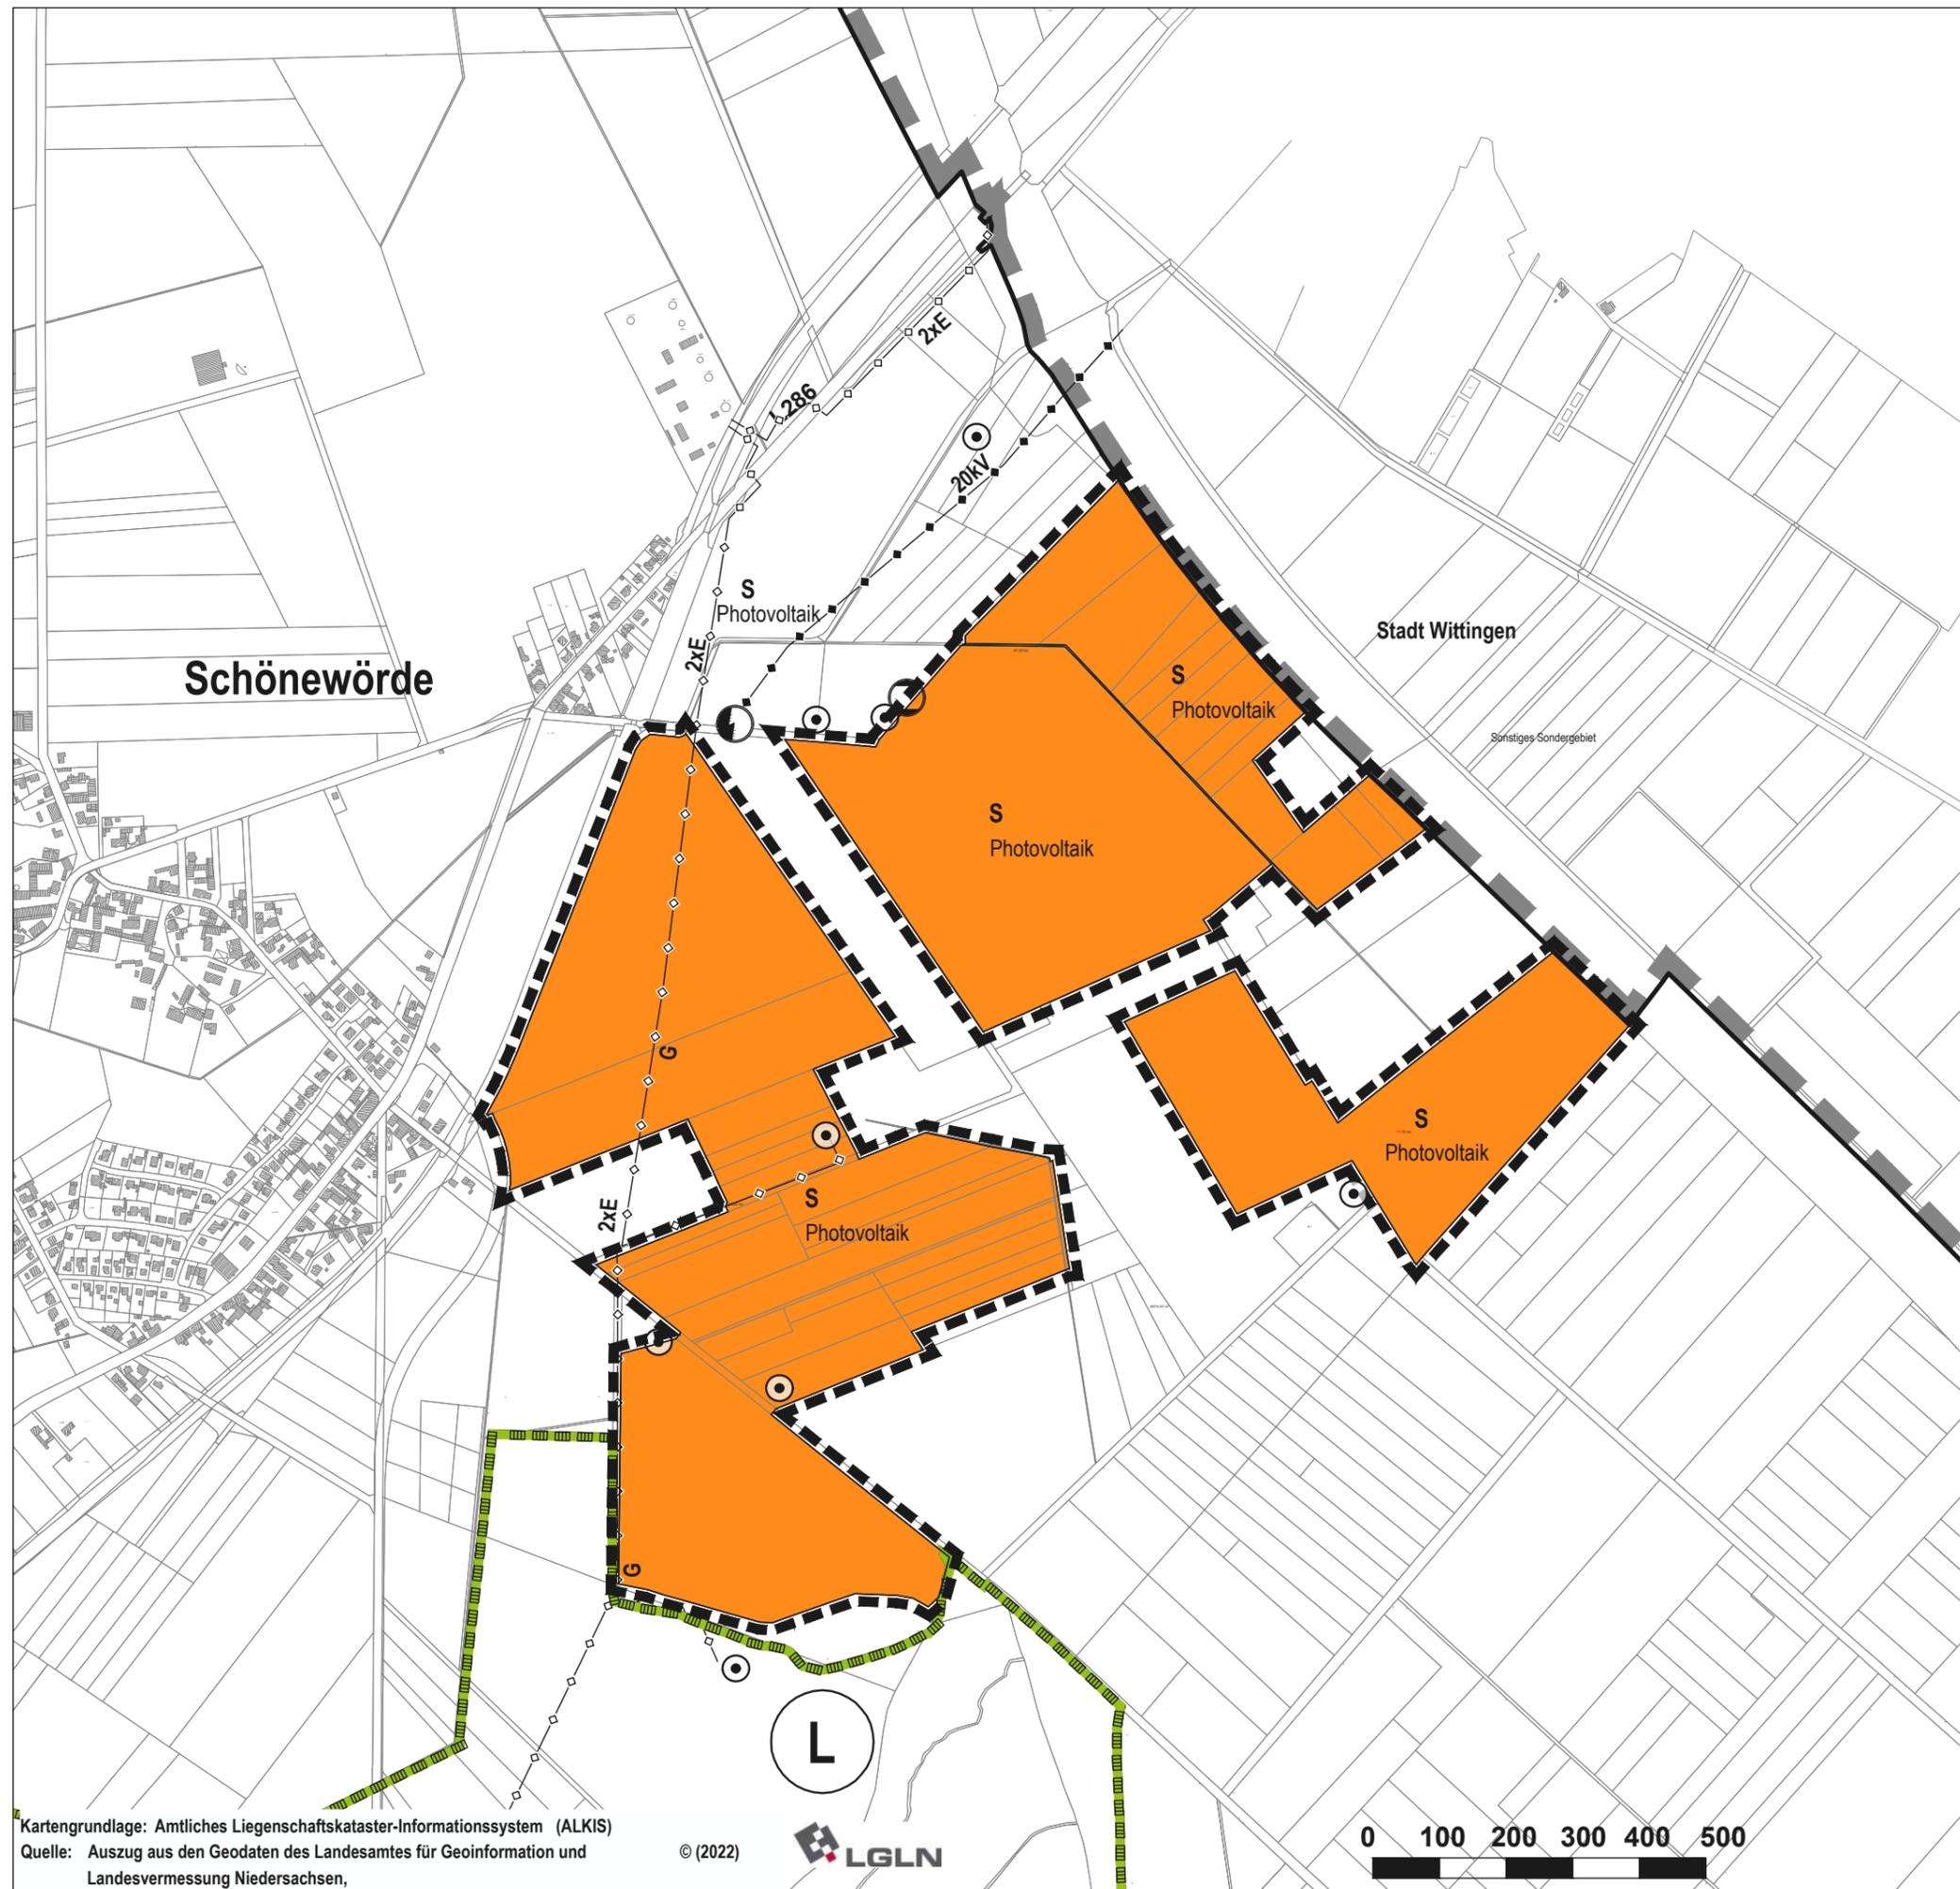

M 1: 10.000

**Schönewörde-Ost**  
Gemeinde Schönewörde

Stand: § 3 (2)/ § 4 (2) BauGB

Dr.-Ing. W. Schwerdt Büro für Stadtplanung Partnerschaft mbB - Waisenhausdamm 7 - 38100 Braunschweig

Kartengrundlage: Amtliches Liegenschaftskataster-Informationssystem (ALKIS)  
Quelle: Auszug aus den Geodaten des Landesamtes für Geoinformation und Landesvermessung Niedersachsen,

© (2022)



0 100 200 300 400 500