


Bebauungsplan
Am Wendelberg
mit örtlicher Bauvorschrift

Gebietsabgrenzung

Quelle: Auszug aus den Geobasisdaten der Niedersächsischen Vermessungs- und Katasterverwaltung, © (2020) LGLN

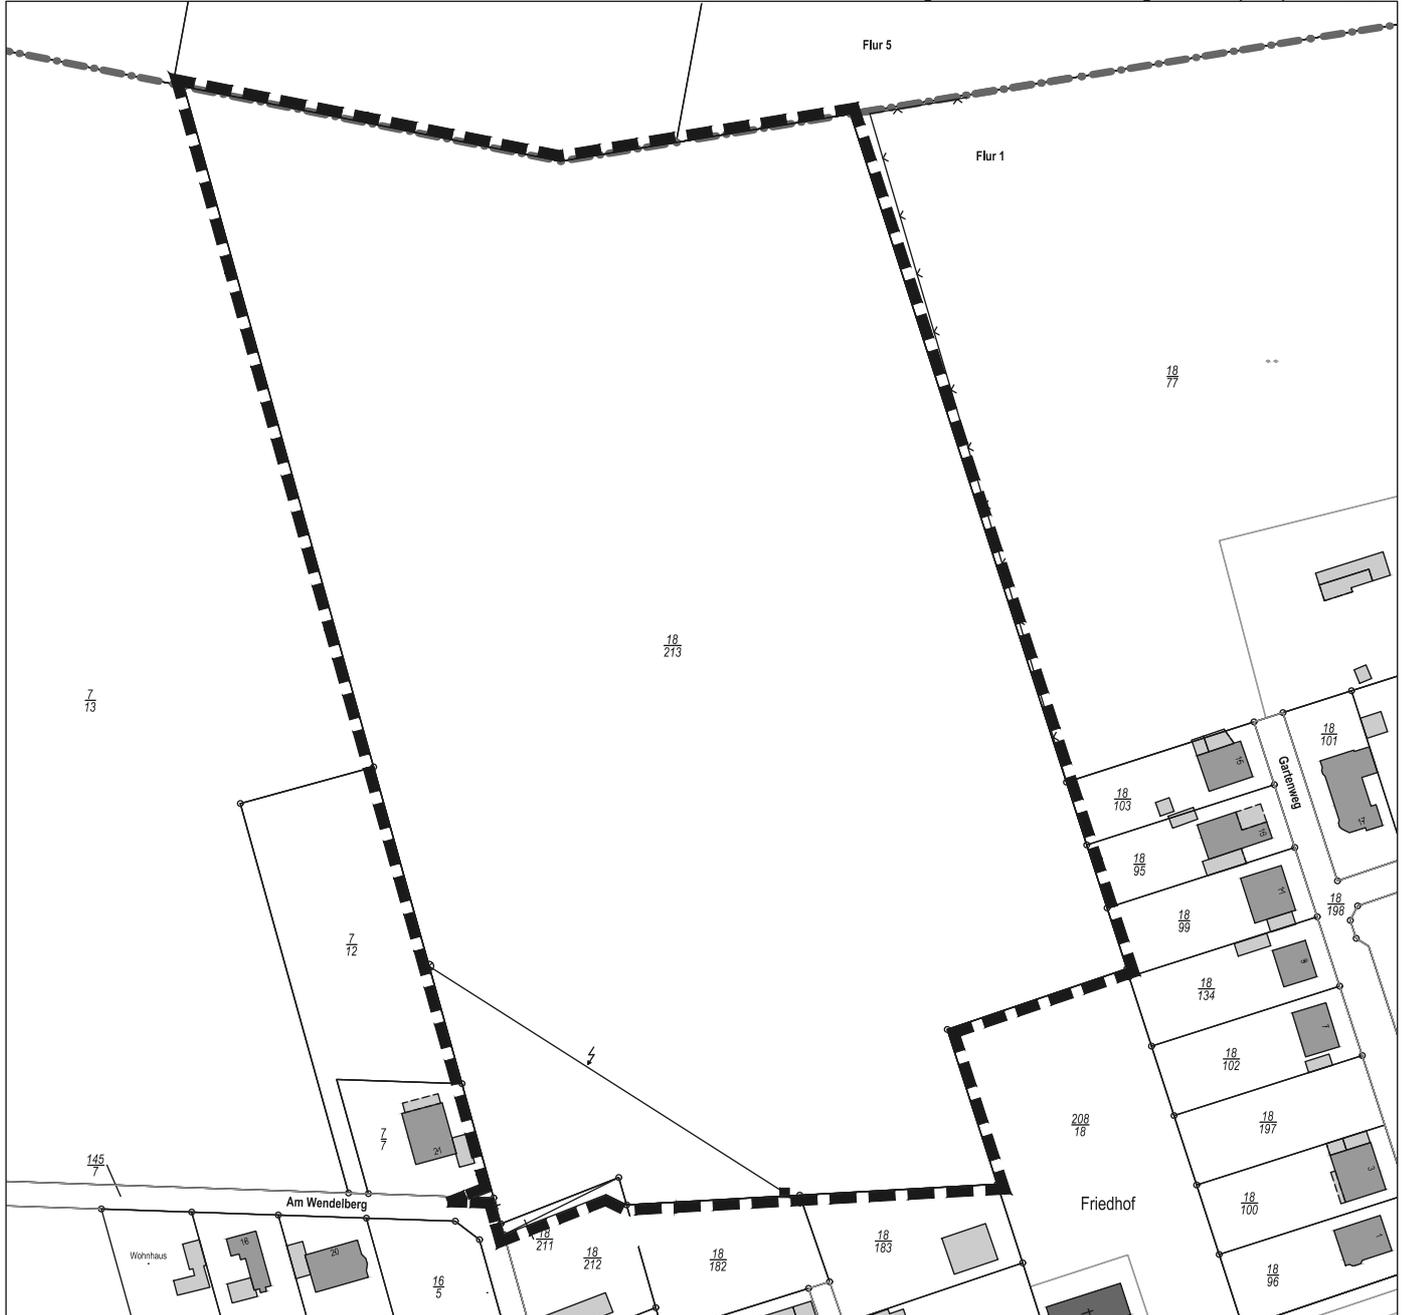

Das Plangebiet befindet sich im Norden der bebauten Ortslage Wagenhoff, wie dargestellt.